


COMUNE DI VILLIMPENTA

PROVINCIA DI MANTOVA



## PROGETTO

Rilievo postazioni dei cassonetti per la raccolta dei rifiuti

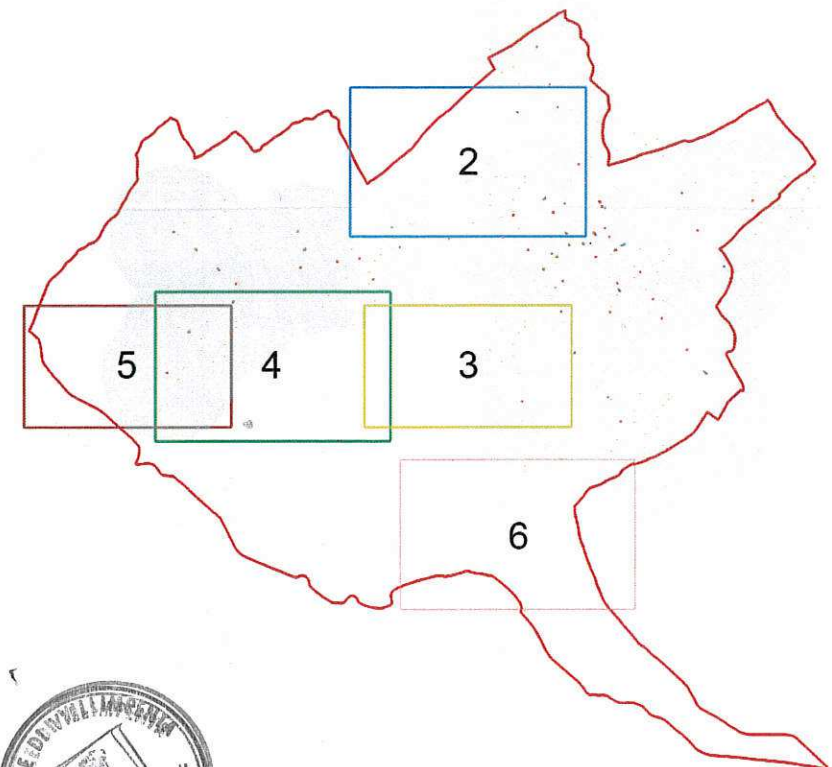

COMUNE DI VILLIMPENTA

Via Roma, 26


46039 Villimpenta (MN)

Servizio Tecnico Urbanistico

Tel. 0376 667531 - Fax 0376 6675009 e-mail: [zanetti@comune.villimpenta.mn.it](mailto:zanetti@comune.villimpenta.mn.it)

LEGENDA


-  Confine comunale
-  Area servita dal servizio di raccolta rifiuti

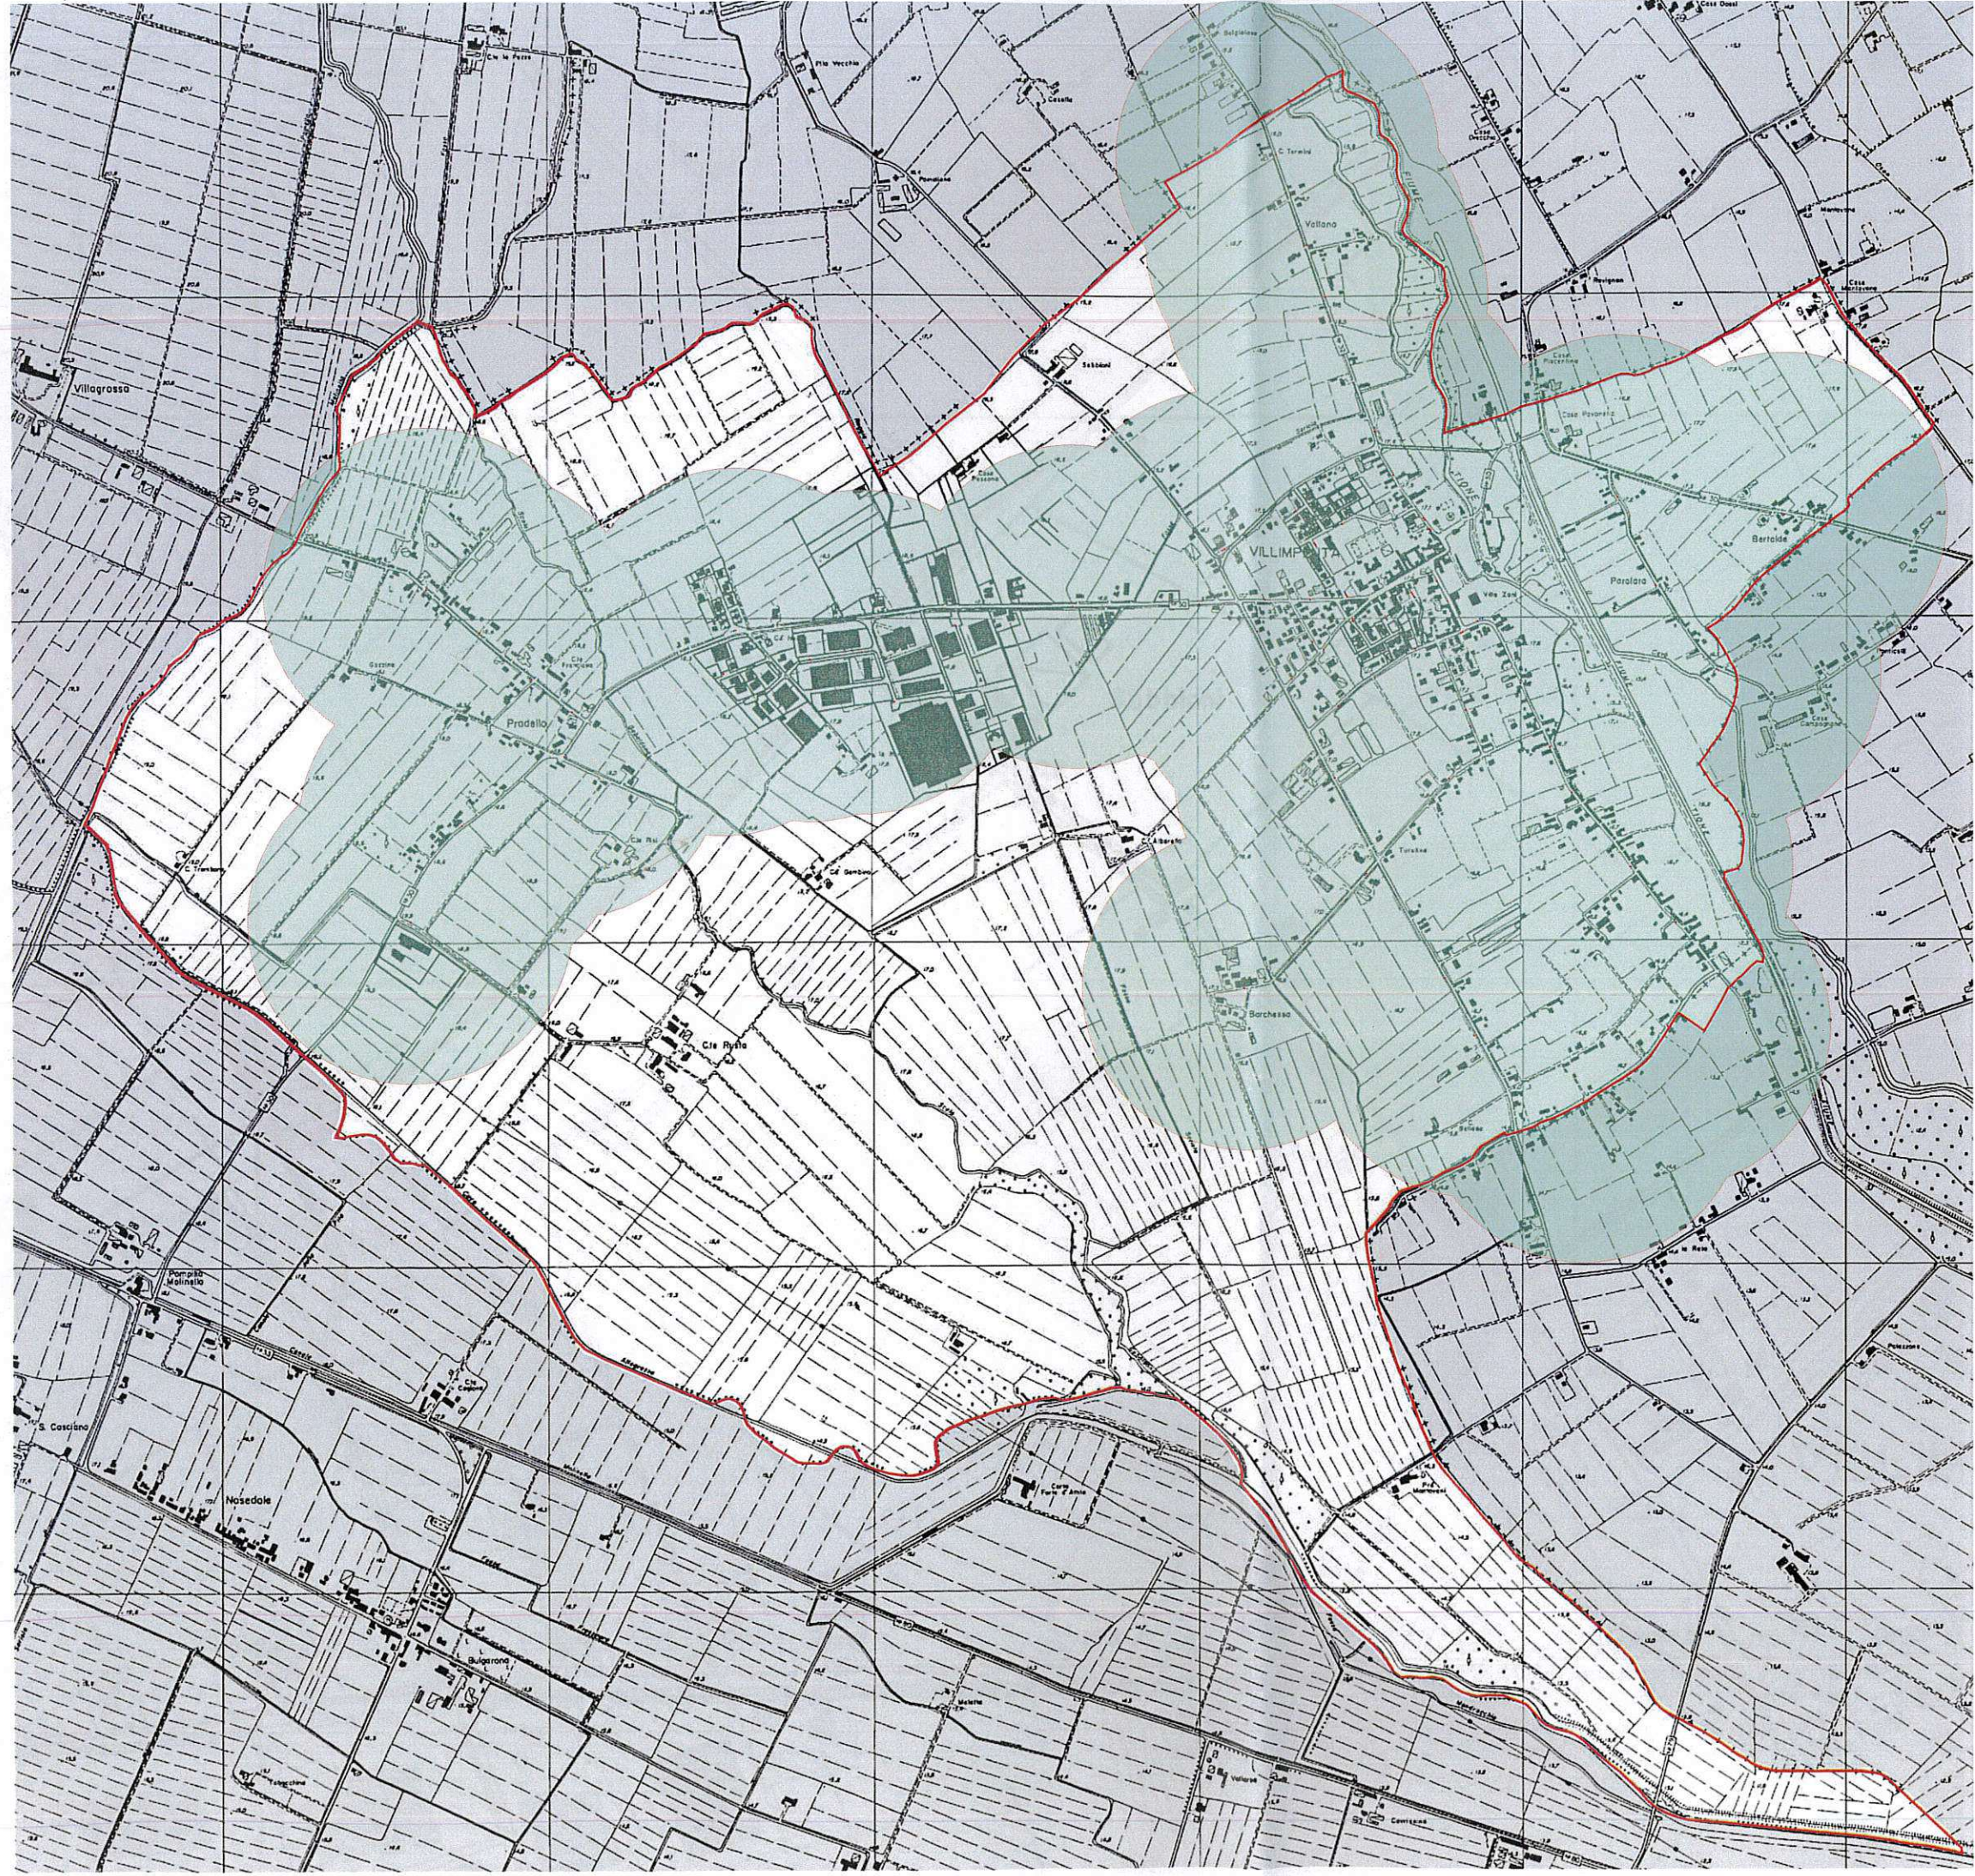

"SERVIZIO DI RACCOLTA RIFIUTI"

**1**

Nord

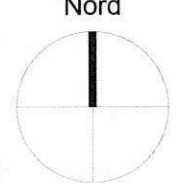

Scala 1:20000

LEGENDA



Confine comunale




Area servita dal servizio di raccolta rifiuti



Territorio comunale confinante



Cassonetti

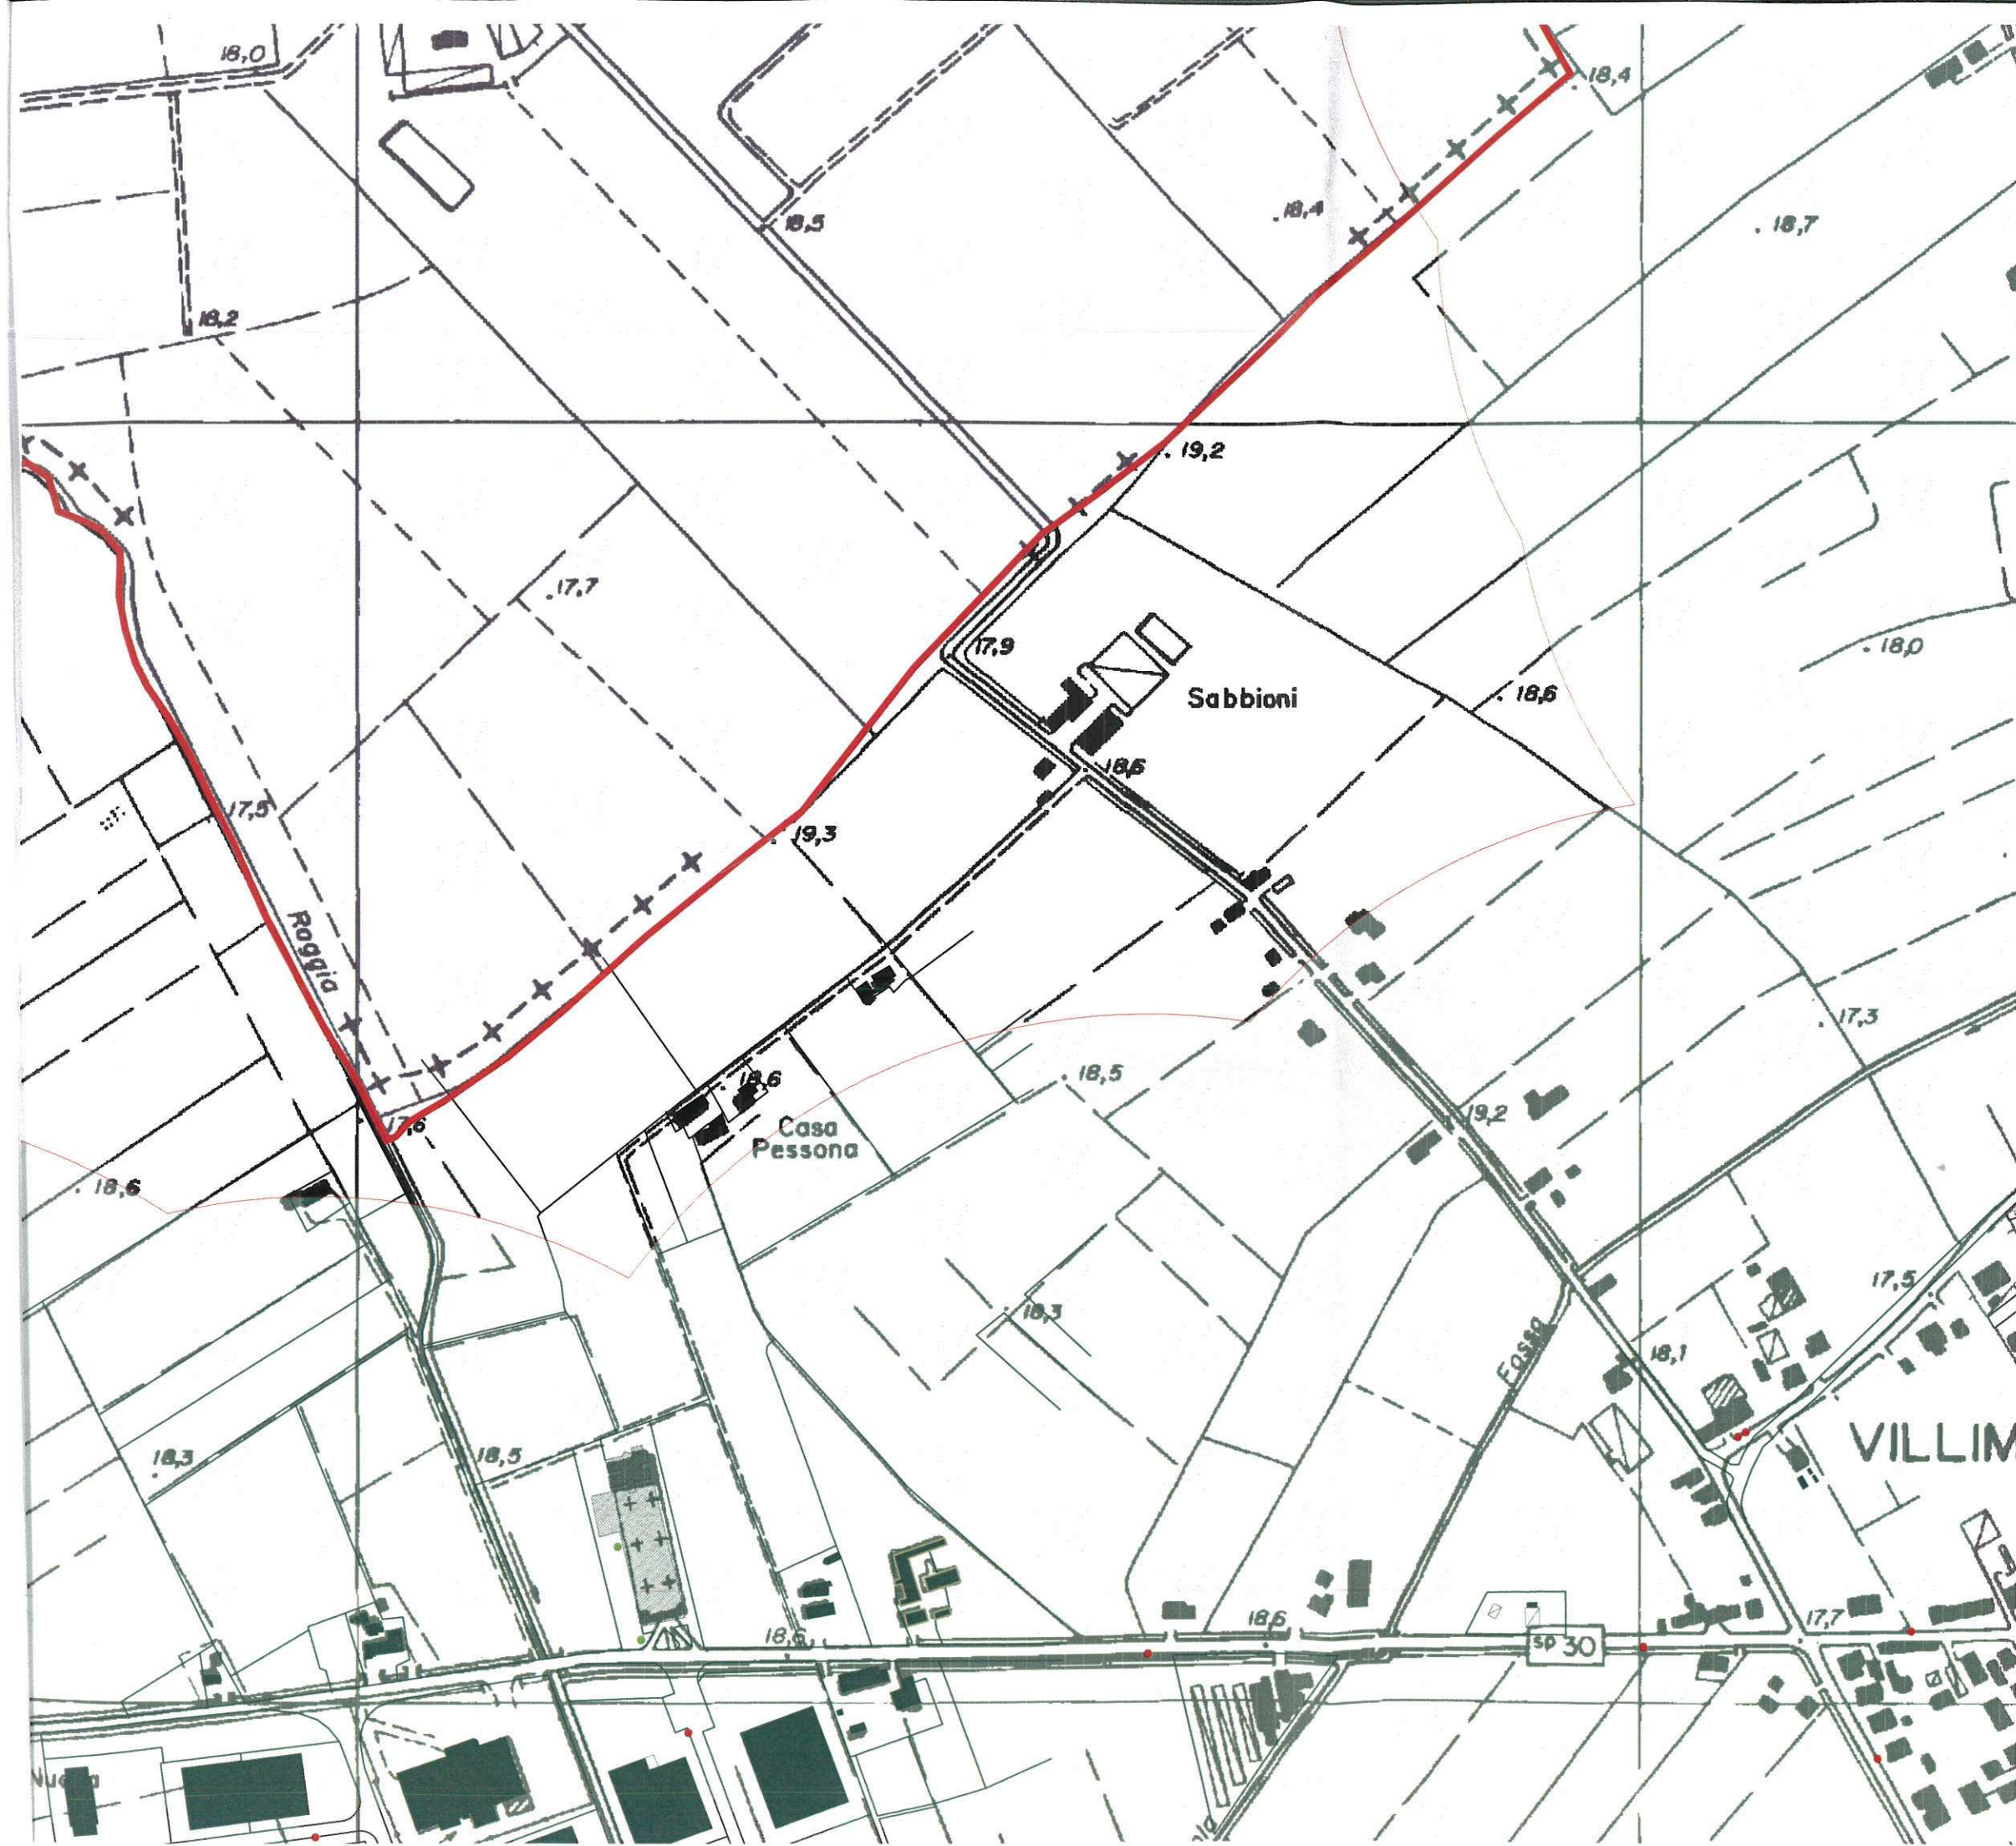

“SERVIZIO DI RACCOLTA RIFIUTI”

2


Scala 1:5000

Nord  
|

LEGENDA



Confine comunale

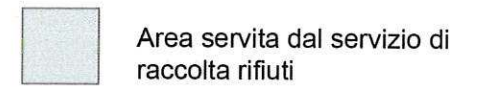

Area servita dal servizio di raccolta rifiuti




Cassonetti



"SERVIZIO DI RACCOLTA RIFIUTI"

3

Scala 1:5000

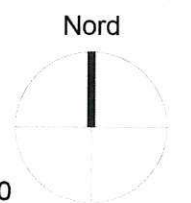

LEGENDA


-  Confine comunale
-  Area servita dal servizio di raccolta rifiuti
-  Cassonetti



"SERVIZIO DI RACCOLTA RIFIUTI"


4

Scala 1:5000

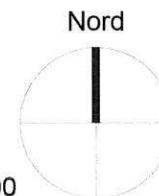

LEGENDA

-  Confine comunale
-  Area servita dal servizio di raccolta rifiuti
-  Territorio comunale confinante
-  Cassonetti

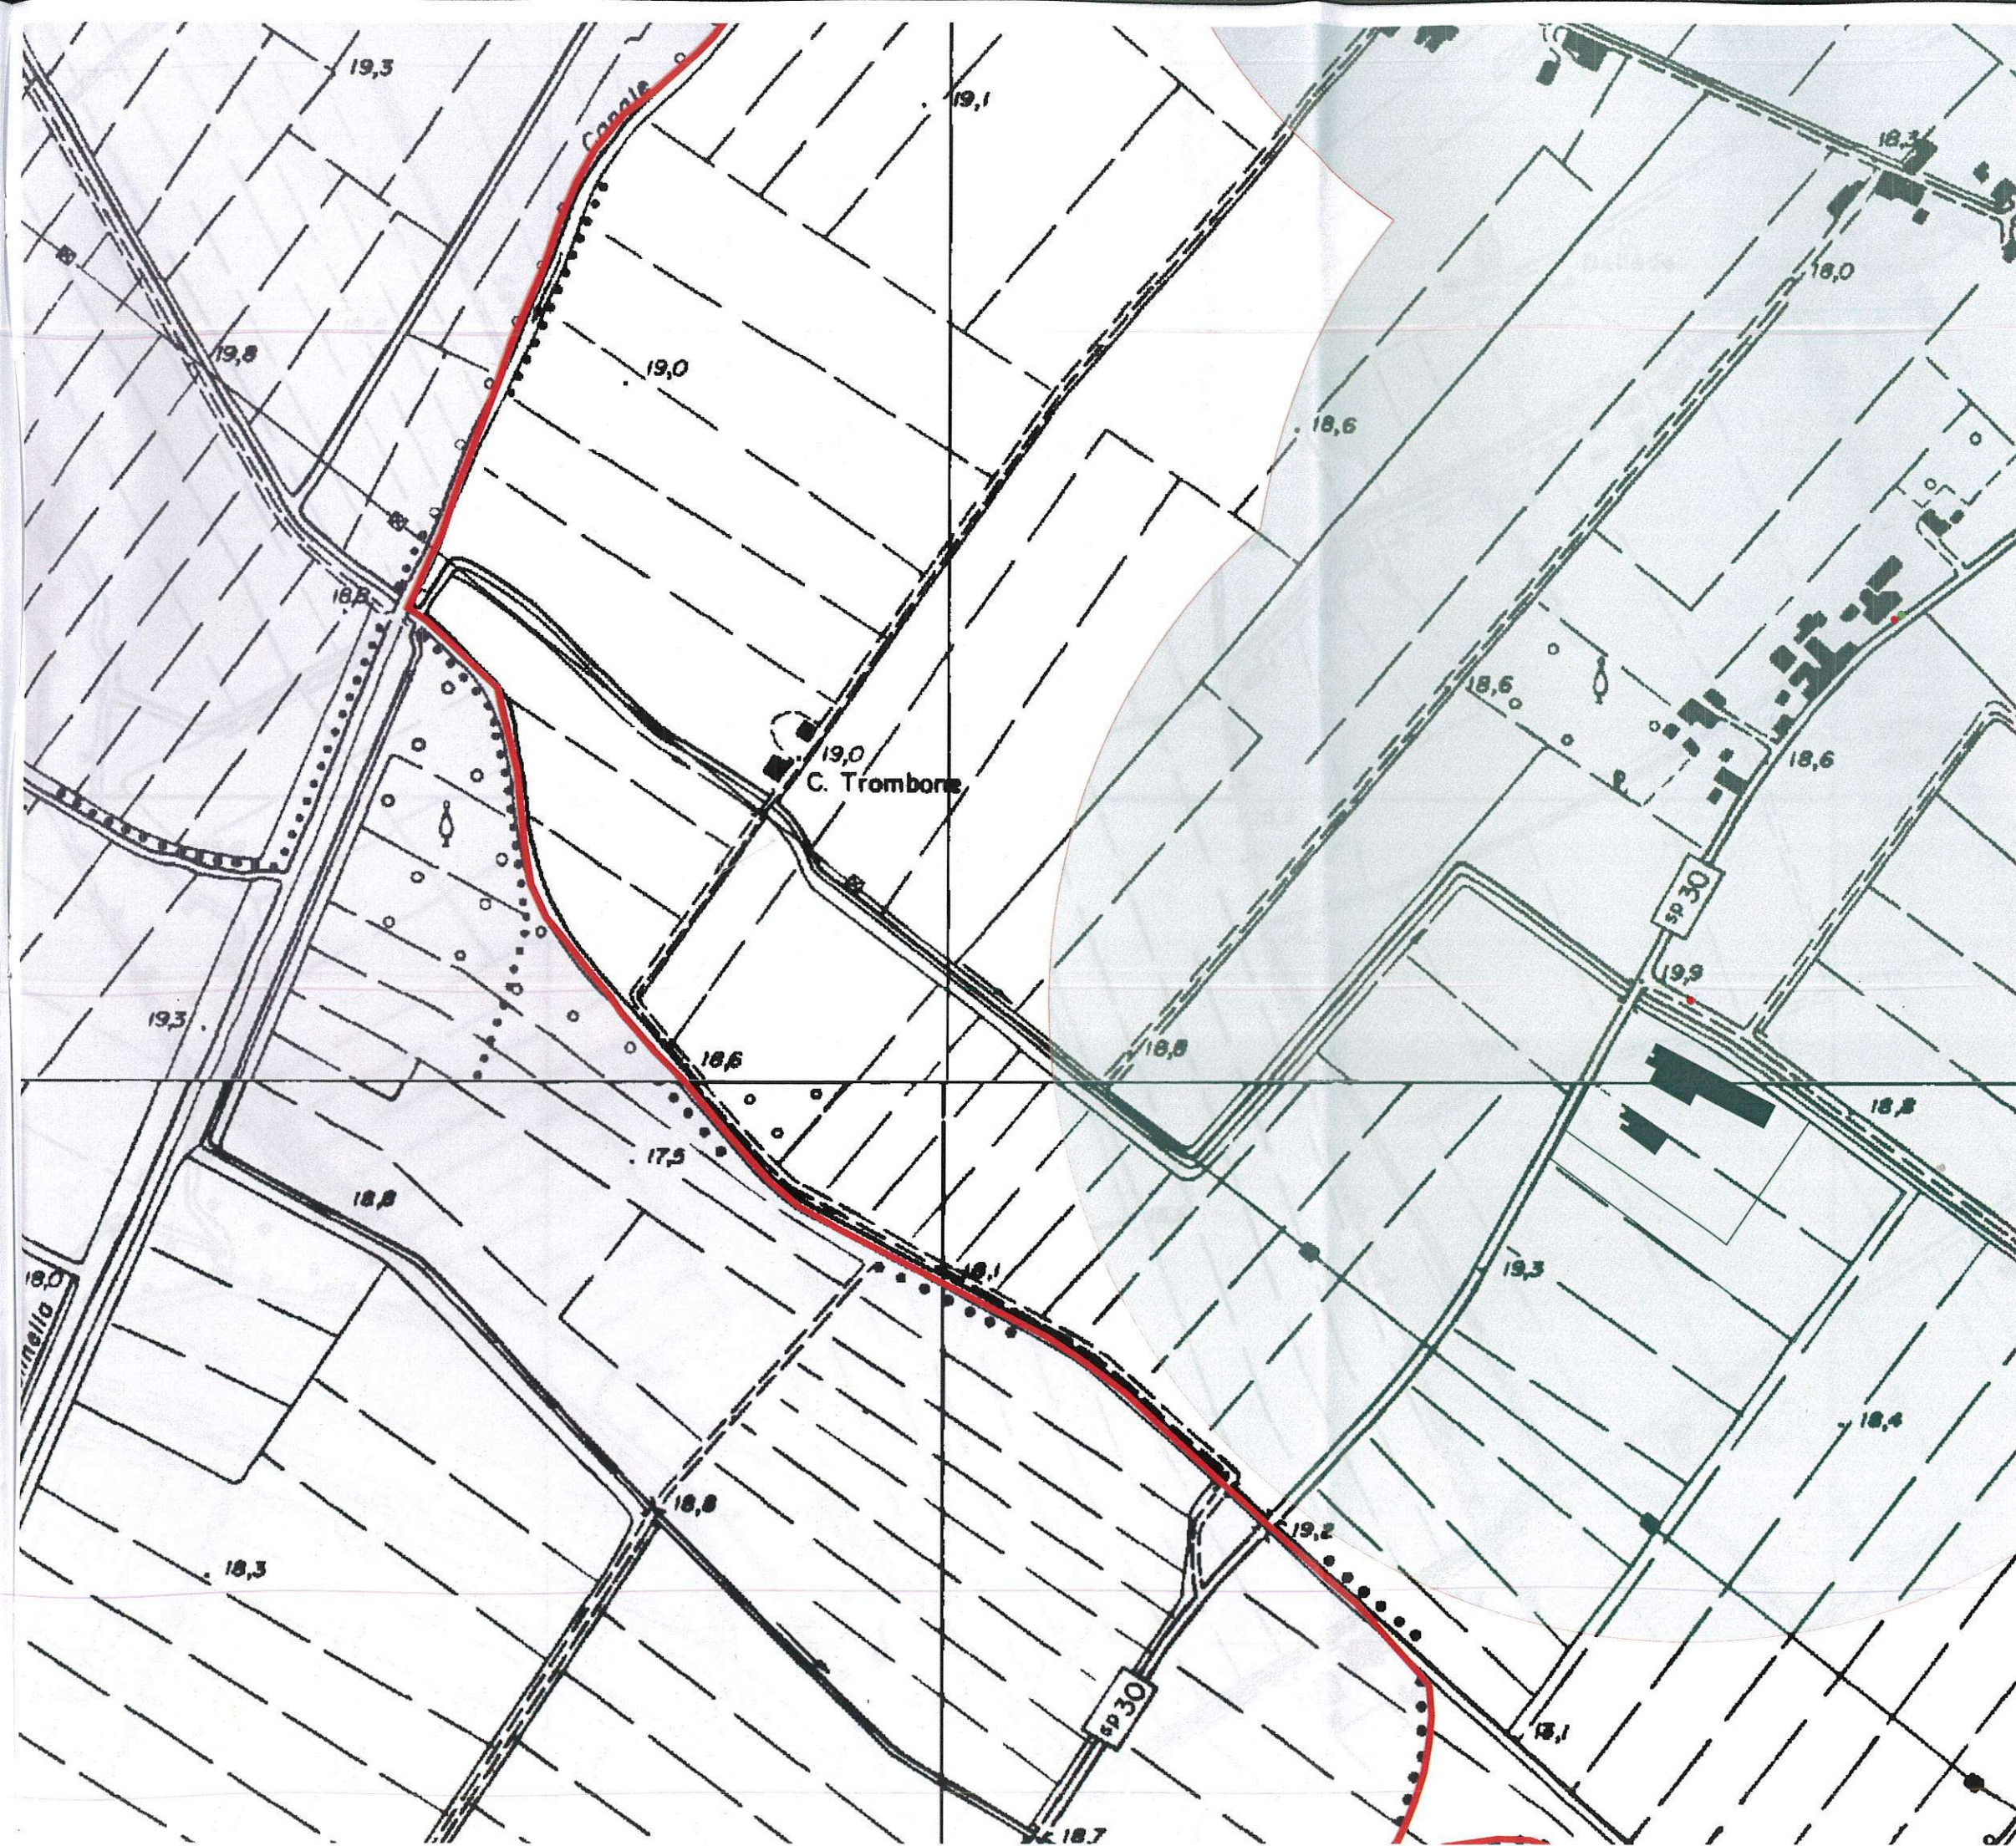


“SERVIZIO DI RACCOLTA RIFIUTI”

5


Scala 1:5000

Nord

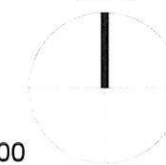

LEGENDA

-  Confine comunale
-  Area servita dal servizio di raccolta rifiuti
-  Territorio comunale confinante

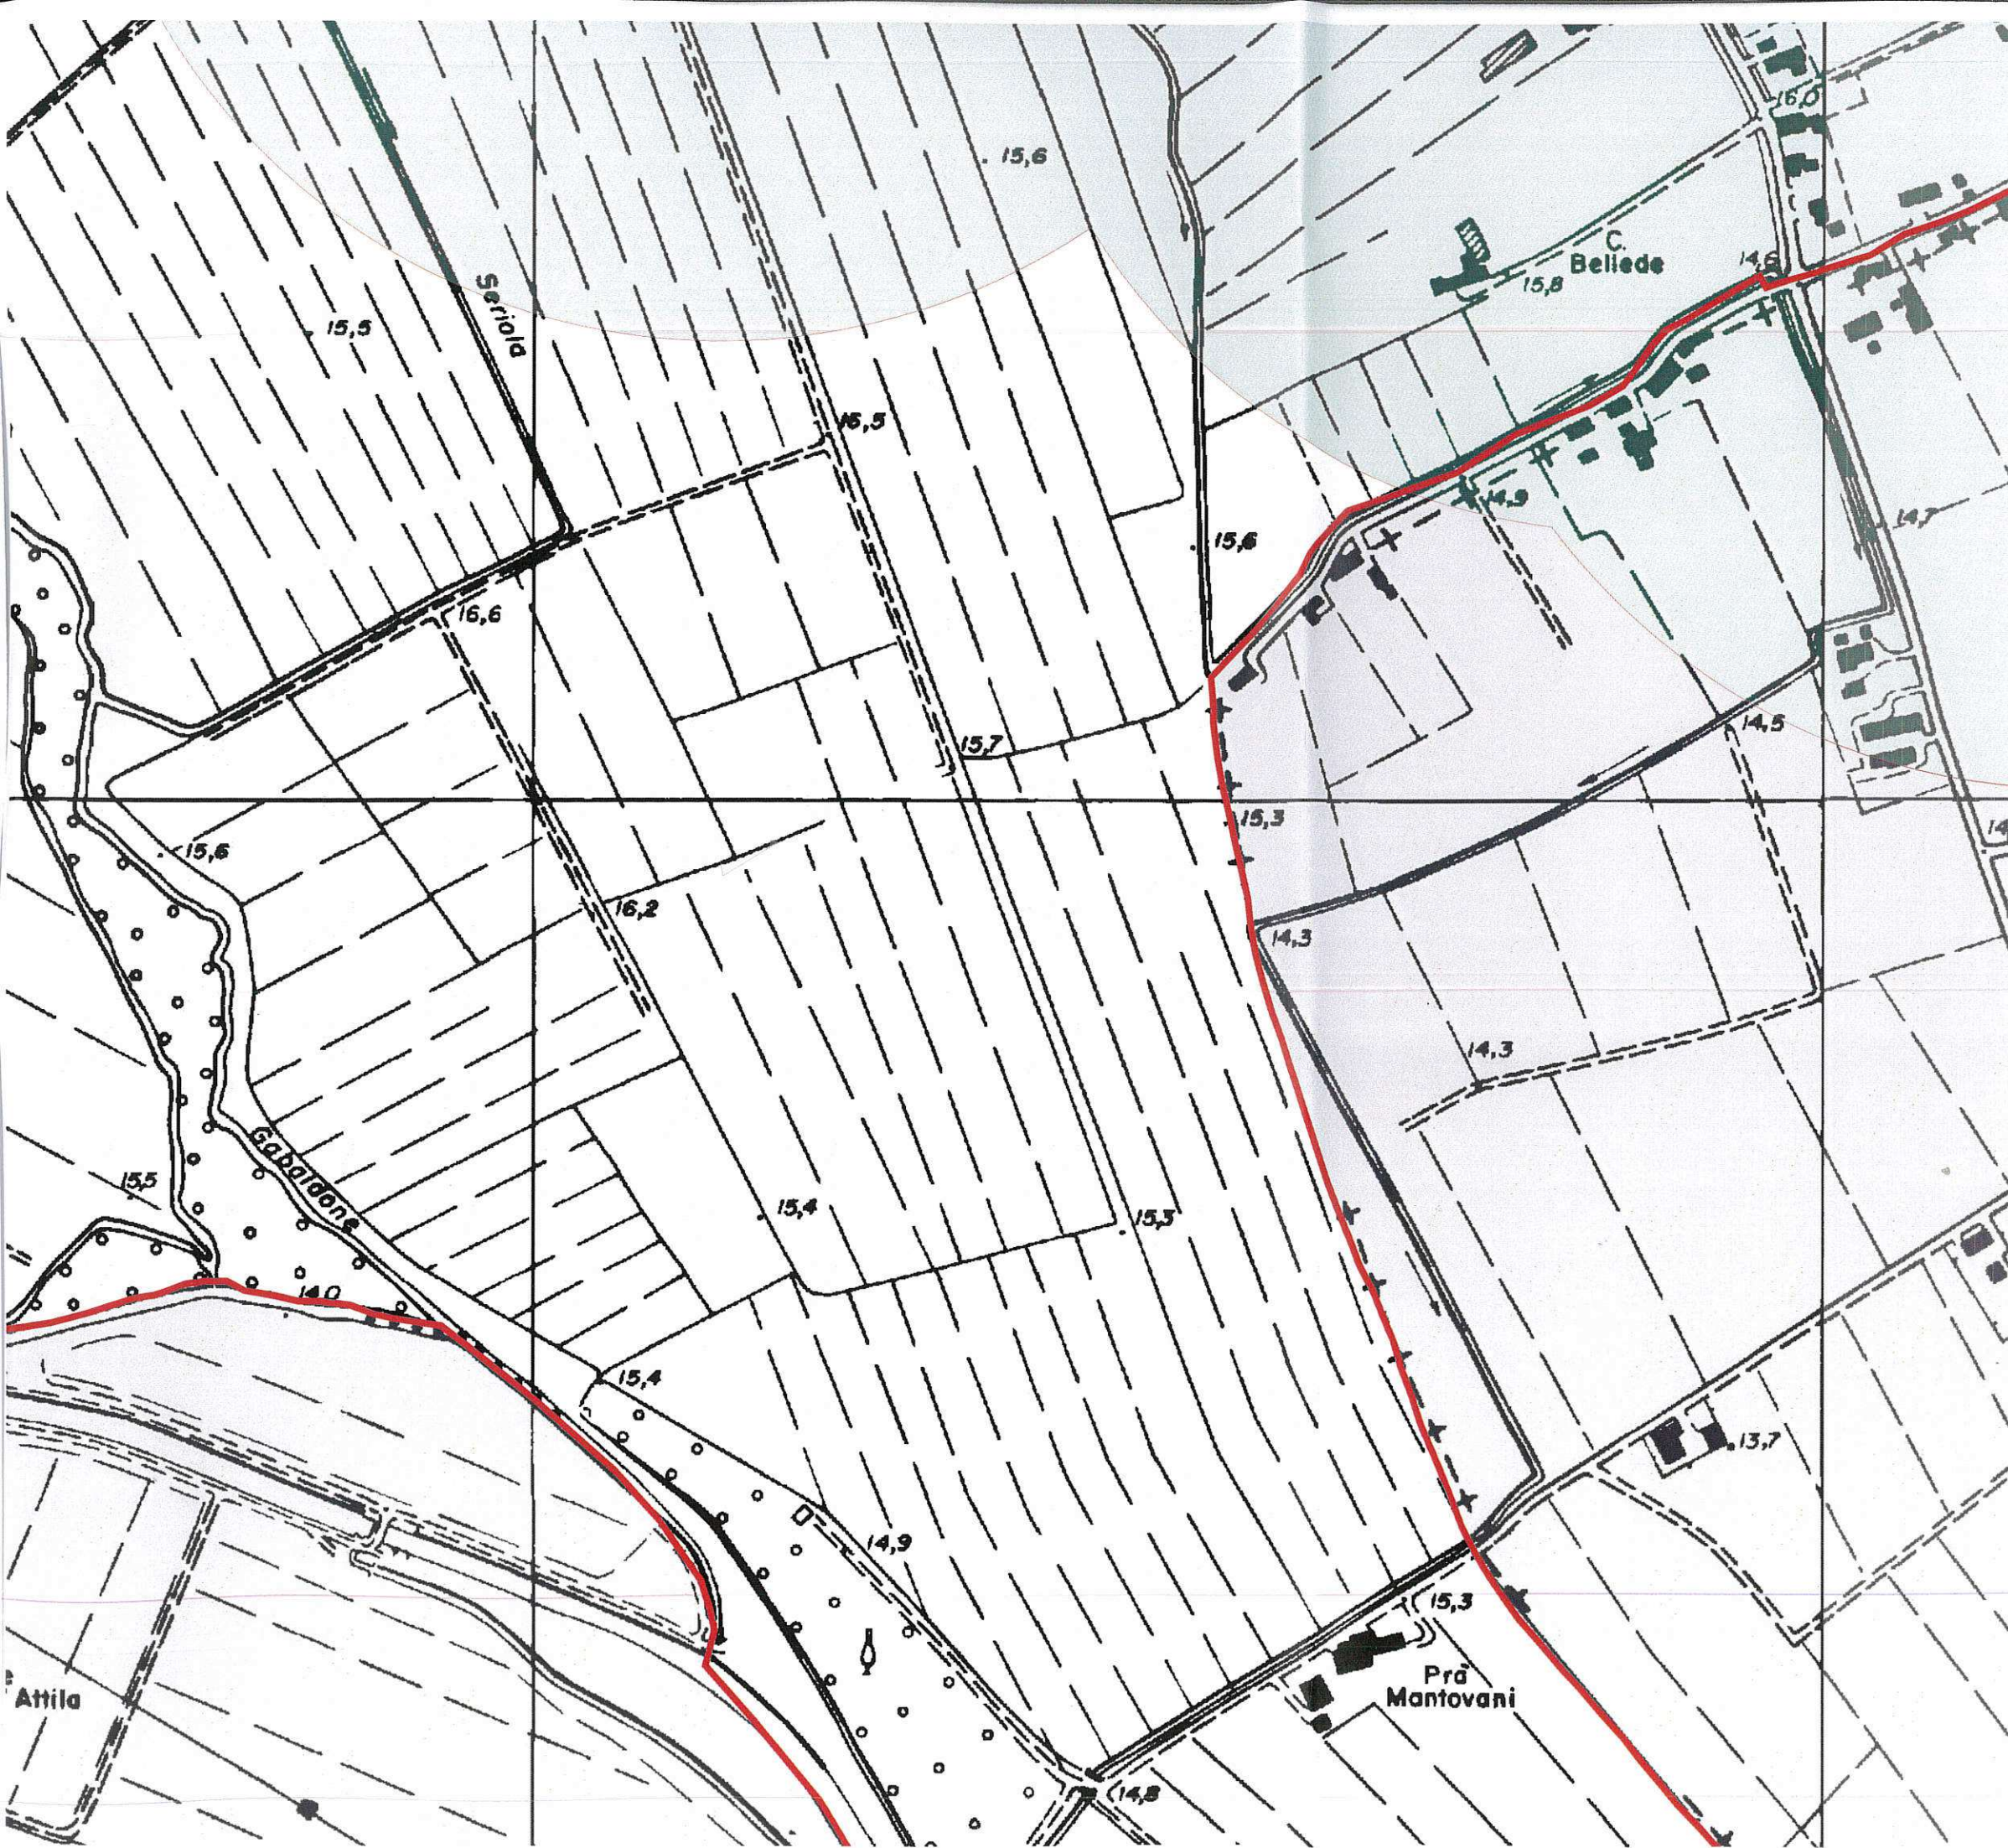

"SERVIZIO DI RACCOLTA RIFIUTI"

6

Scala 1:5000

